
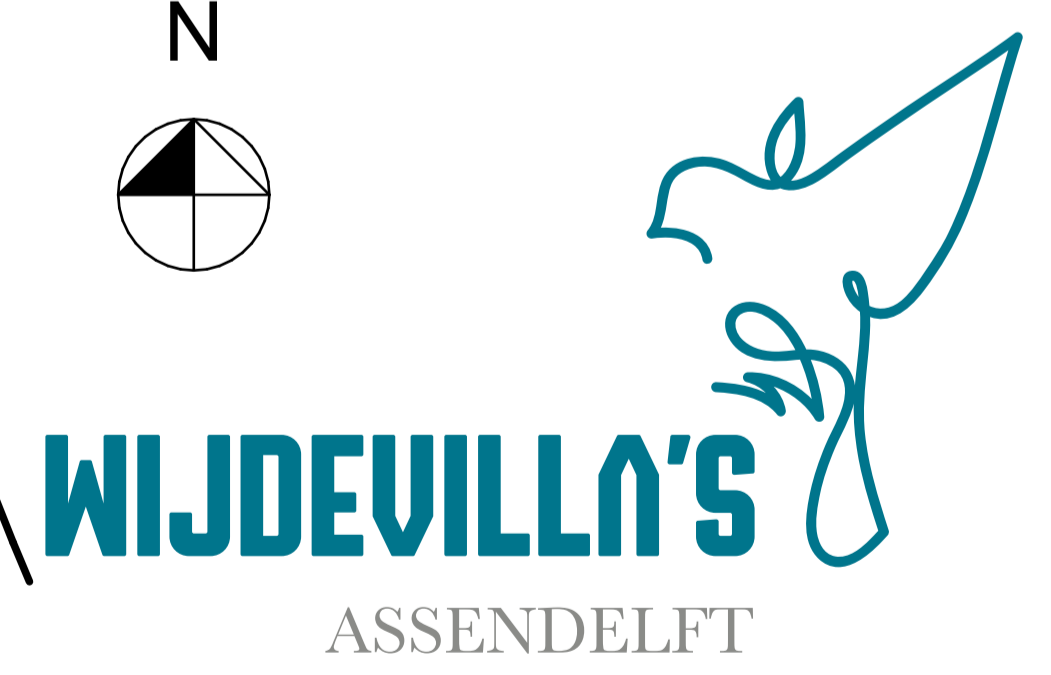


- 62 BOUWNUMMER
- GAASHEKWERK 1,8 m HOOG, beplanting Hedera
 - HAAG 0,6 m HOOG MEIDOORNHAAG (Crateagus monogyna)
 - VERHARDING BRUG
 - STROOK ERFDIENSTBAARHEID, 1,0 m BREED
 - LICHTMAST, HOOGTE 3.5m
 - LICHTMAST, HOOGTE 6.0m
 - LICHTMAST, HOOGTE 8.0m
 - LAADPAAL
 - POSITIE OPTIONELE VLONDER
 - STANDAARD BESCHOEIING, HOOG 0.60m
 - DAMWAND HOUT
 - TALUD
 - VERKEERSBRUG
 - P PARKEREN OPENBAAR TERREIN
 - PARKEREN EIGEN ERF
 - BOOM, NADER TE BEPALEN
 - INDICATIEVE POSITIE BOOM, KEUZE AAN KOPER: 2 JARIGE BOOM OF BOMENBON
 - MINI GEMAAL i.c.m. REGELEKAST

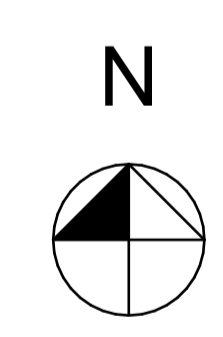

Situatie koopcontract
 De aan te leggen infrastructuur en inrichting van de openbare ruimte is ter indicatie aangegeven, als ook de maatvoering. Hier kunnen geen rechten aan worden ontleend.

Project : Kreekrijk, kavels 8, 9 en 10 : te Assendelft	Werknummer : 2015
Opdrachtgever : Noorderveg B.V. : Haarlem	Contracttekening : verkaveling Schaal : 1:200
Datum : 10-11-2021	Status : definitief